


SALA WIDOWISKOWA - OŚWIETLENIE SCENY

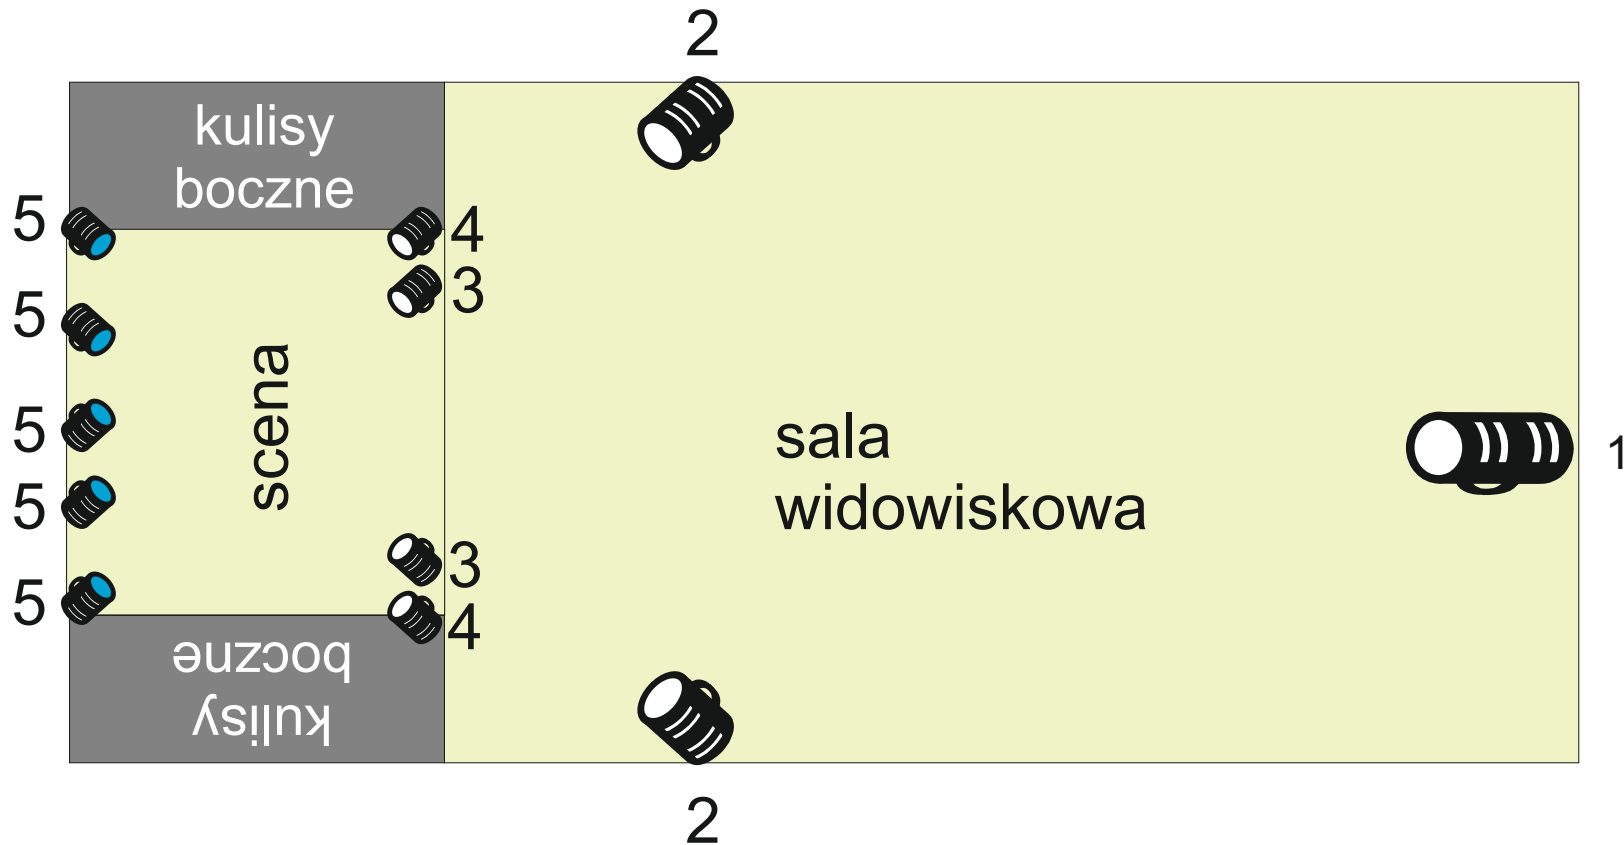

1. Reflektor punktowy (2000 wat)
2. PAR 64 (1000 wat)
3. PAR 56 (500 wat)
4. Fresnel (300 wat)
5. PAR LED RGBW (7x10 wat)